

# Färberstrasse 7, Attikageschoss


marty architektur ag

Ratskellergasse 2, 6430 Schwyz, T 041 810 28 90, F 041 810 28 91  
www.marty-architektur.ch, info@marty-architektur.ch

Bau-Nr.: 1130  
Objekt: Überbauung "Bächlipark" Wollerau  
Bauherr: Gebr. Frey AG, Postfach 309, 8832 Wollerau

Plan-Nr.: N-07.707  
Version: A  
Mst.: 1:100  
Met.: Vermietung Haus 7  
Haus 7\_Attikageschoss

Datum: 09.02.2018  
Gezeichnet: ag, Plangrösse: 42/30 cm

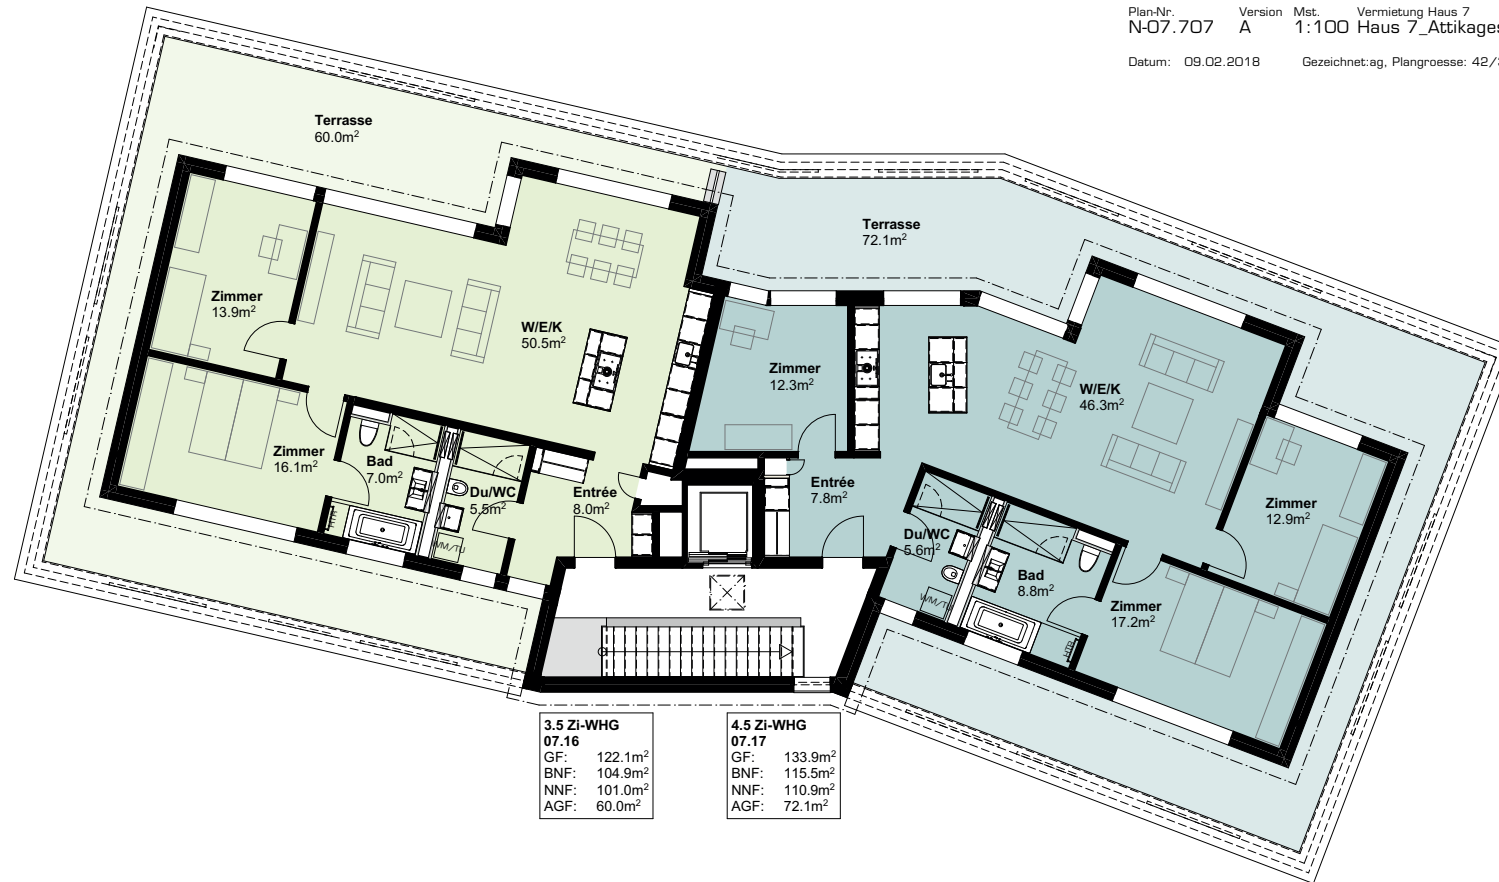

**3.5 Zi-WHG**  
07.16  
GF: 122.1m<sup>2</sup>  
BNF: 104.9m<sup>2</sup>  
NNF: 101.0m<sup>2</sup>  
AGF: 60.0m<sup>2</sup>

**4.5 Zi-WHG**  
07.17  
GF: 133.9m<sup>2</sup>  
BNF: 115.5m<sup>2</sup>  
NNF: 110.9m<sup>2</sup>  
AGF: 72.1m<sup>2</sup>

